



Documento di piano del Piano di governo del territorio ex art. 8 della Lr. 12/2005 s.m.i.



I.4 Indicazioni di Piano
I.4.2 Carta della previsioni di Piano
Variante I con D.C.C. n. ...
Adottata il: ...
Approvata il: ... con D.C.C. n. ...
Rapporto 1/5.000



Gruppo di lavoro:
prof. Pier Luigi Pasullo (coordinamento e metodi)
dot. pi. Massimo Rissotto (coordinamento operativo)
dot. pi. Roberto Ramonelli, dot. pi. Umberto Baroni (concorso al coordinamento operativo)
dot. pi. Andrea Nardin, dot. Massimo Spinelli, dot. Francesca Affetti, dot. junior Elson Bruno, dot. junior Luca Festa,
dot. junior Massimo Casiani, dot. junior Francesco Rossi, dot. junior Elisabetta Rosa (attività di ricerca)
Staff del Comune di Martignago:
Dot. avv. Paolo Nozza (sindaco)
Enzo Bendicichior (assessore ai Lavori pubblici, patrimonio, manutenzioni, edilizia privata)
Fabiano Fratus (assessore all'Ecologia, ambiente, agricoltura e sport)
Dot. avv. Annalisa di Piazza (direttore generale e segretario generale)
Dot. Ing. Carlo Manaresi (Responsabile Area 3a-Servizi Tecnici)
Dot. junior Cristian Bono (Area 3a - Servizi Tecnici)

Convenzione stipulata il 18 marzo 2010 tra l'Amministrazione comunale di Martignago e il Dip. del Politecnico di Milano per la redazione degli studi per il Piano di governo del territorio in esecuzione della deliberazione di Giunta comunale n. 30 del 27 febbraio 2010

Legenda della carta 1.4.2.:

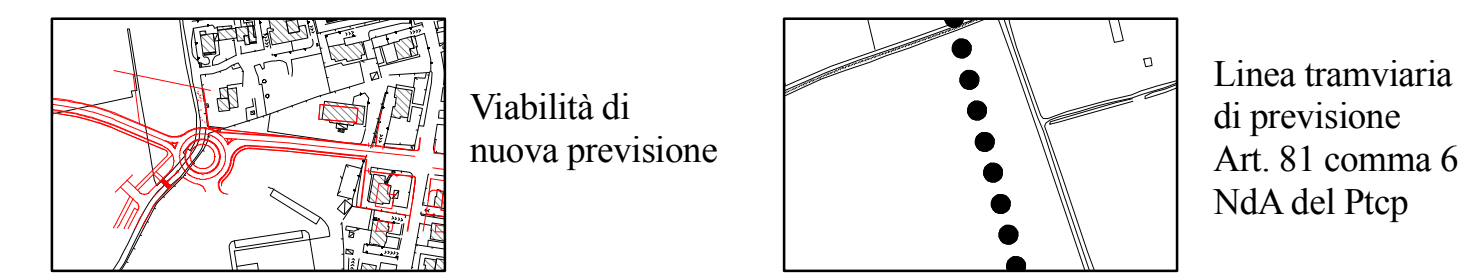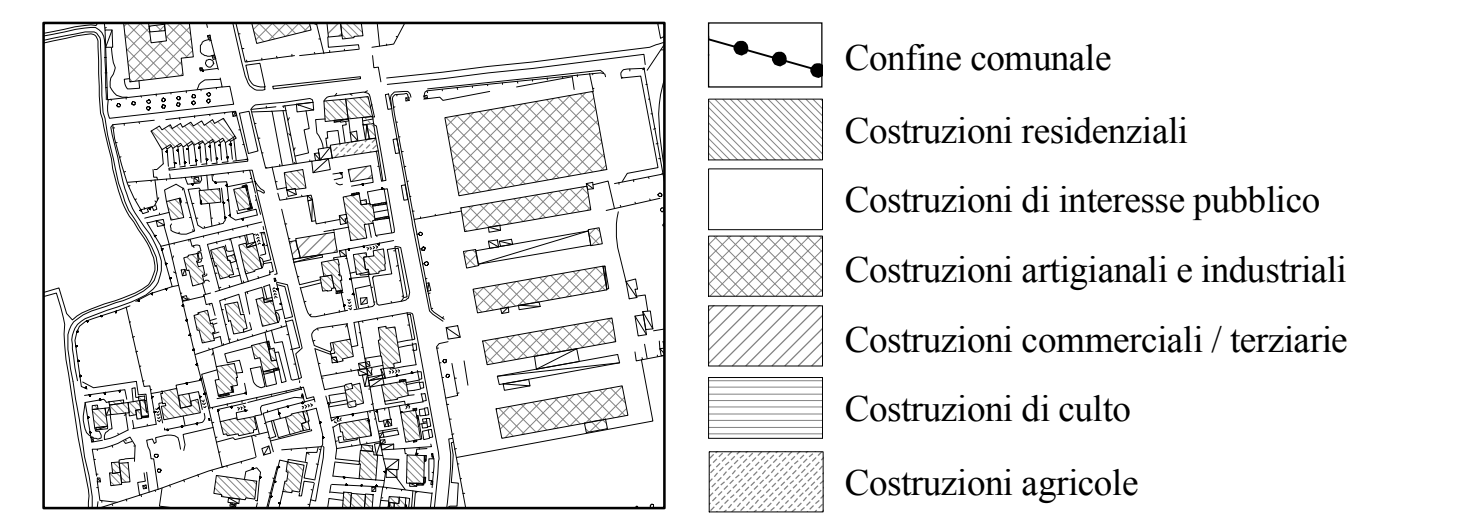

La città da trasformare

- ATv** Ambiti di trasformazione vigenti (Adottati, approvati, con convenzione non scaduta, in itinere)
- ATp** Ambiti di trasformazione previsti dal Prg e confermati dal Pgt
- ATE** Ambiti di trasformazione
- Ambiti di compensazione delle aree di trasformazione

Elementi descrittivi di supporto

- Parco regionale del Serio
- Ambiti destinati all'agricoltura di interesse comunale

Spazi del rispetto

- Spazio di rispetto stradale
- Corridoio di tutela infrastrutturale linea tranviaria di previsione
- Corridoio di tutela infrastrutturale SP 591 Art. 81 comma 2a NdA del Ptep
- Ambiti di valorizzazione, riqualificazione e/o progettazione paesistica Art. 66 NdA del Ptep

